
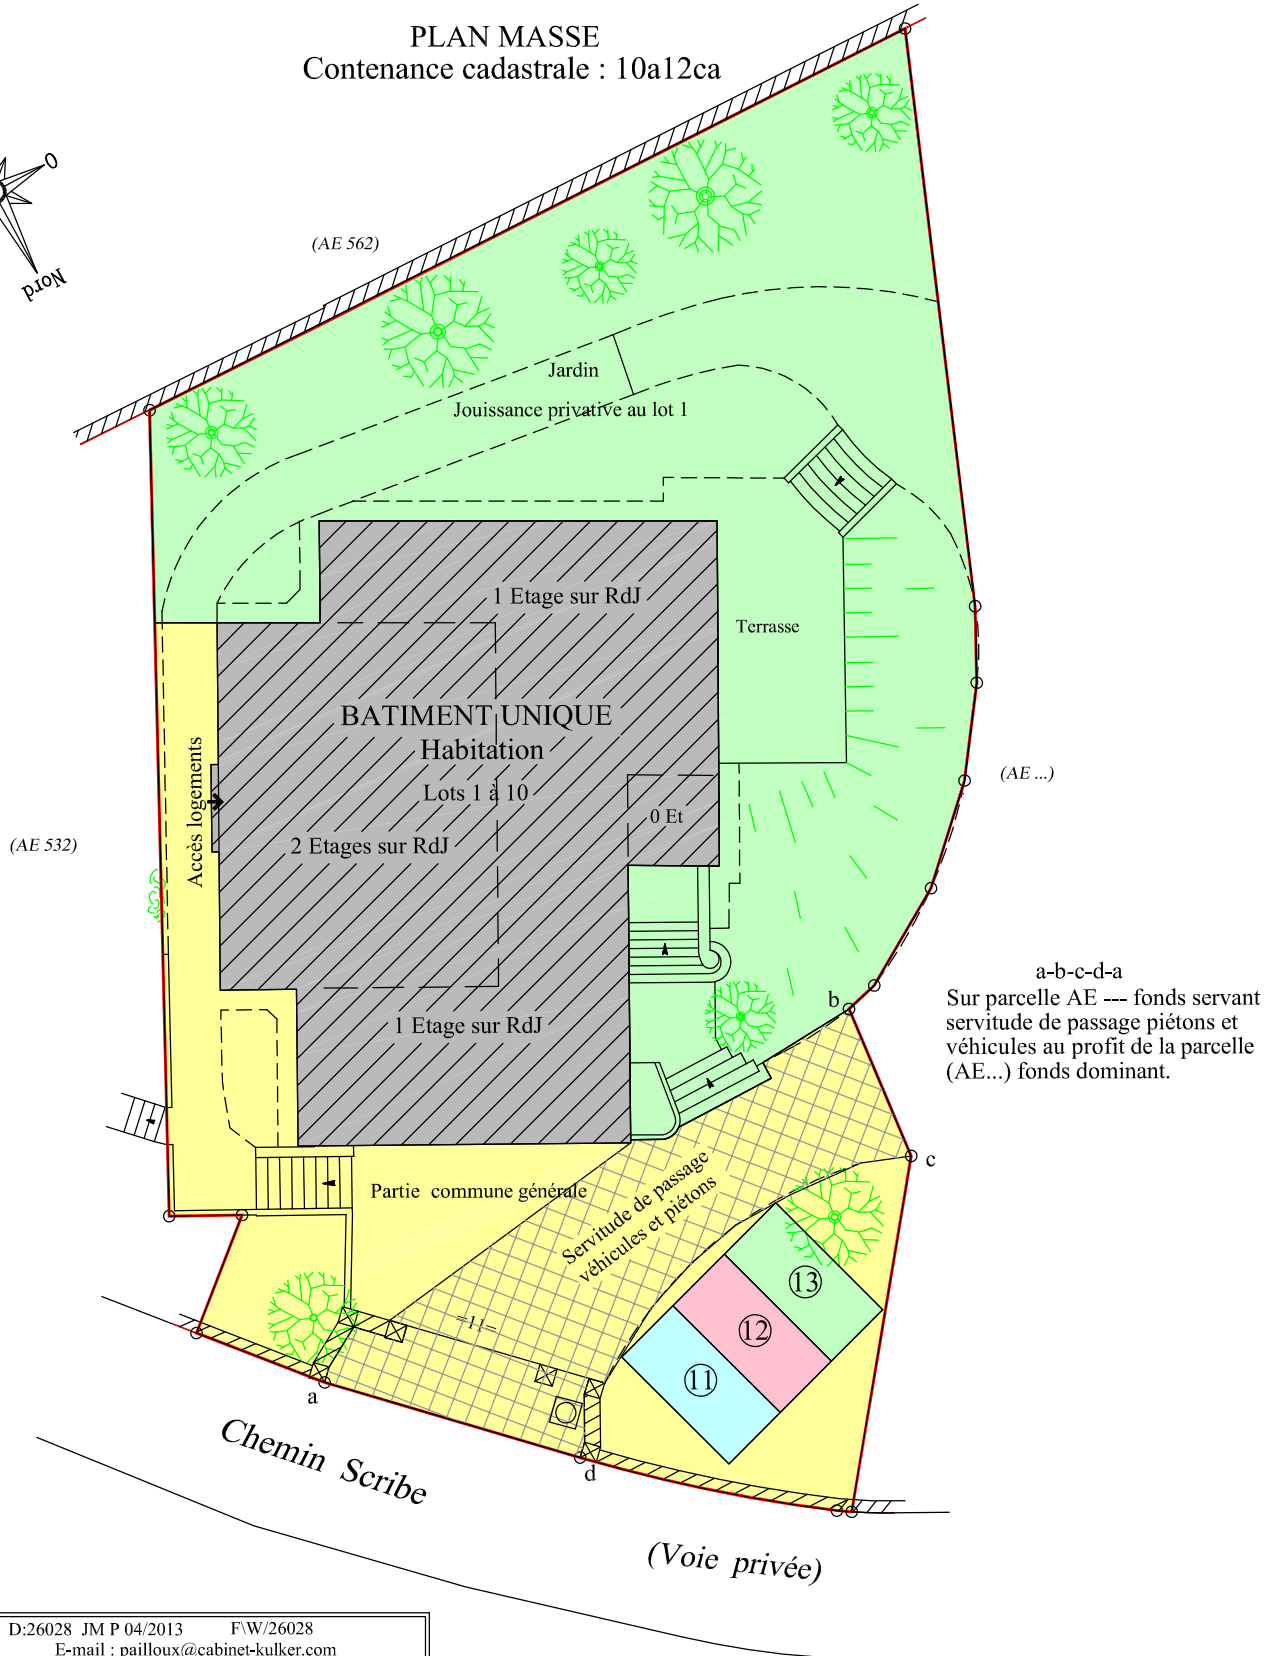


# MEUDON

92190

Propriété sise 11, Chemin Scribe  
cadastrée section AE n°---  
(en cours de numérotation)

PLAN MASSE  
Contenance cadastrale : 10a12ca

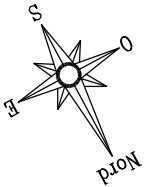

Echelle: 1/250

D:26028 JM P 04/2013 F/W/26028  
E-mail : pailloux@cabinet-kulker.com



**Matthias KÜLKER**  
Géomètre - Expert

17bis Avenue Le Corbeiller - 92190 MEUDON  
Tél: 01 45 34 19 14 - Fax: 01 45 34 02 52 E-mail : contact@cabinet-kulker.com