

VILLE DE MARLY-LE-ROI



Département des Yvelines(78160)

7, chemin des Vaillons

Parcelle cadastrée:
Section AK n°91 pour 21a60

Superficie mesurée dans les limites apparentes de possession: 2143m²

PLAN DE MASSE (Projet de division)

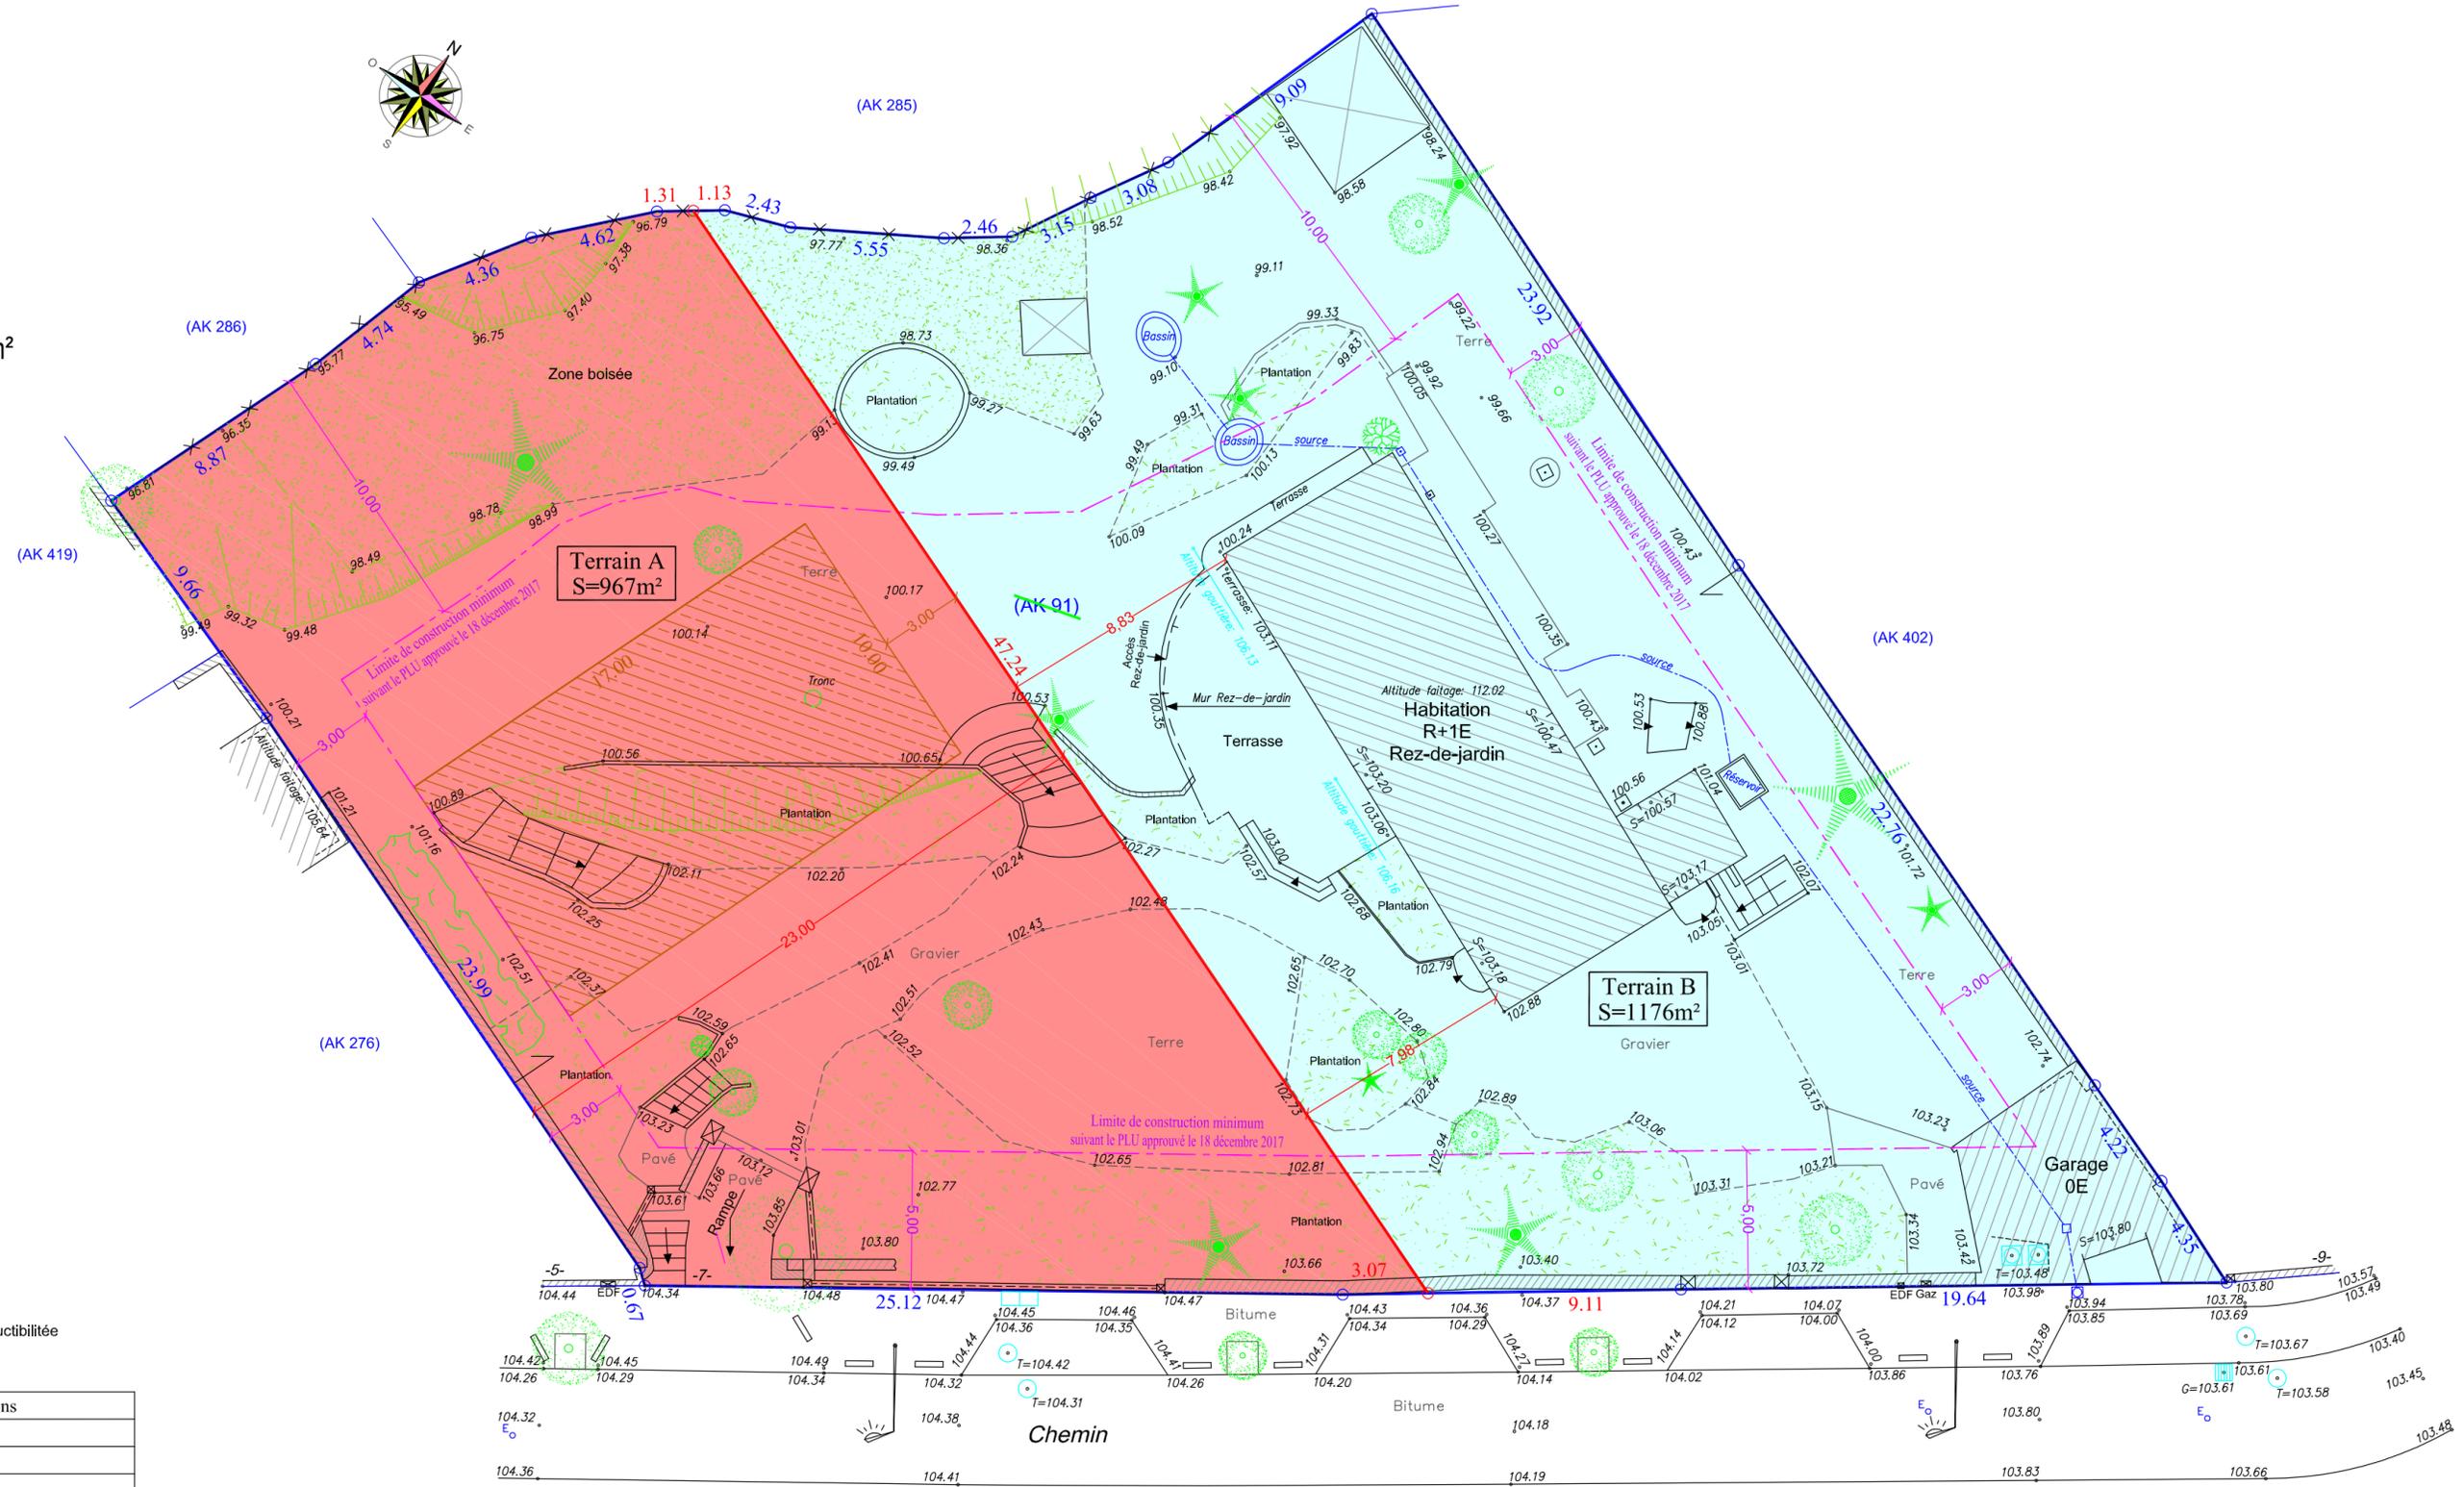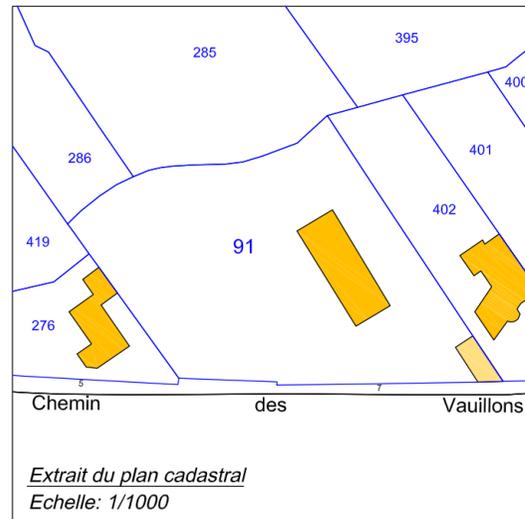

Zone possible de constructibilité

Nota: Les dimensions et superficie du terrain ne résultent pas d'un bornage, elles sont calculées suivant les limites apparentes constatées d'après l'état des lieux, et avec application cadastrale. Elles seront définitives qu'après bornage contradictoire avec les riverains, et confirmation par les services compétents de l'alignement côté Domaine Public.

Coordonnées rattachées au système Lambert 93-CC49 (GPS)
Nivellement rattaché au système NGF normal (IGN69)
Repère de nivellement situé sur la place de l'Abreuvoir à la cote de 98.048m

Date	Modifications
12-12-2018	Première diffusion

Echelle: 1/200

D:227787 YC Décembre 2018
E-mail : chatelet@cabinet-kulker.com

Matthias KÜLKER
17bis Avenue Le Corbeiller - 92190 MEUDON
Tél: 01 45 34 19 14 - Fax: 01 45 34 02 52
E-mail : kulker@cabinet-kulker.com

GEOMETRE-EXPERT
CONSEILLER VALORISER GARANTIR