

# SEVRES

Departement des Hauts de Seine (92310)

Propriété sise 24, avenue Felix Bracquemond


et 27 rue Brancas

cadastrée section AC n°163  
(Contenance cadastrale : 11a13ca)

## PLAN DE DIVISION PARCELLAIRE

Superficie mesurée : 1114m<sup>2</sup>  
(Dans les limites apparentes de possession)

--- Périmètre du lotissement

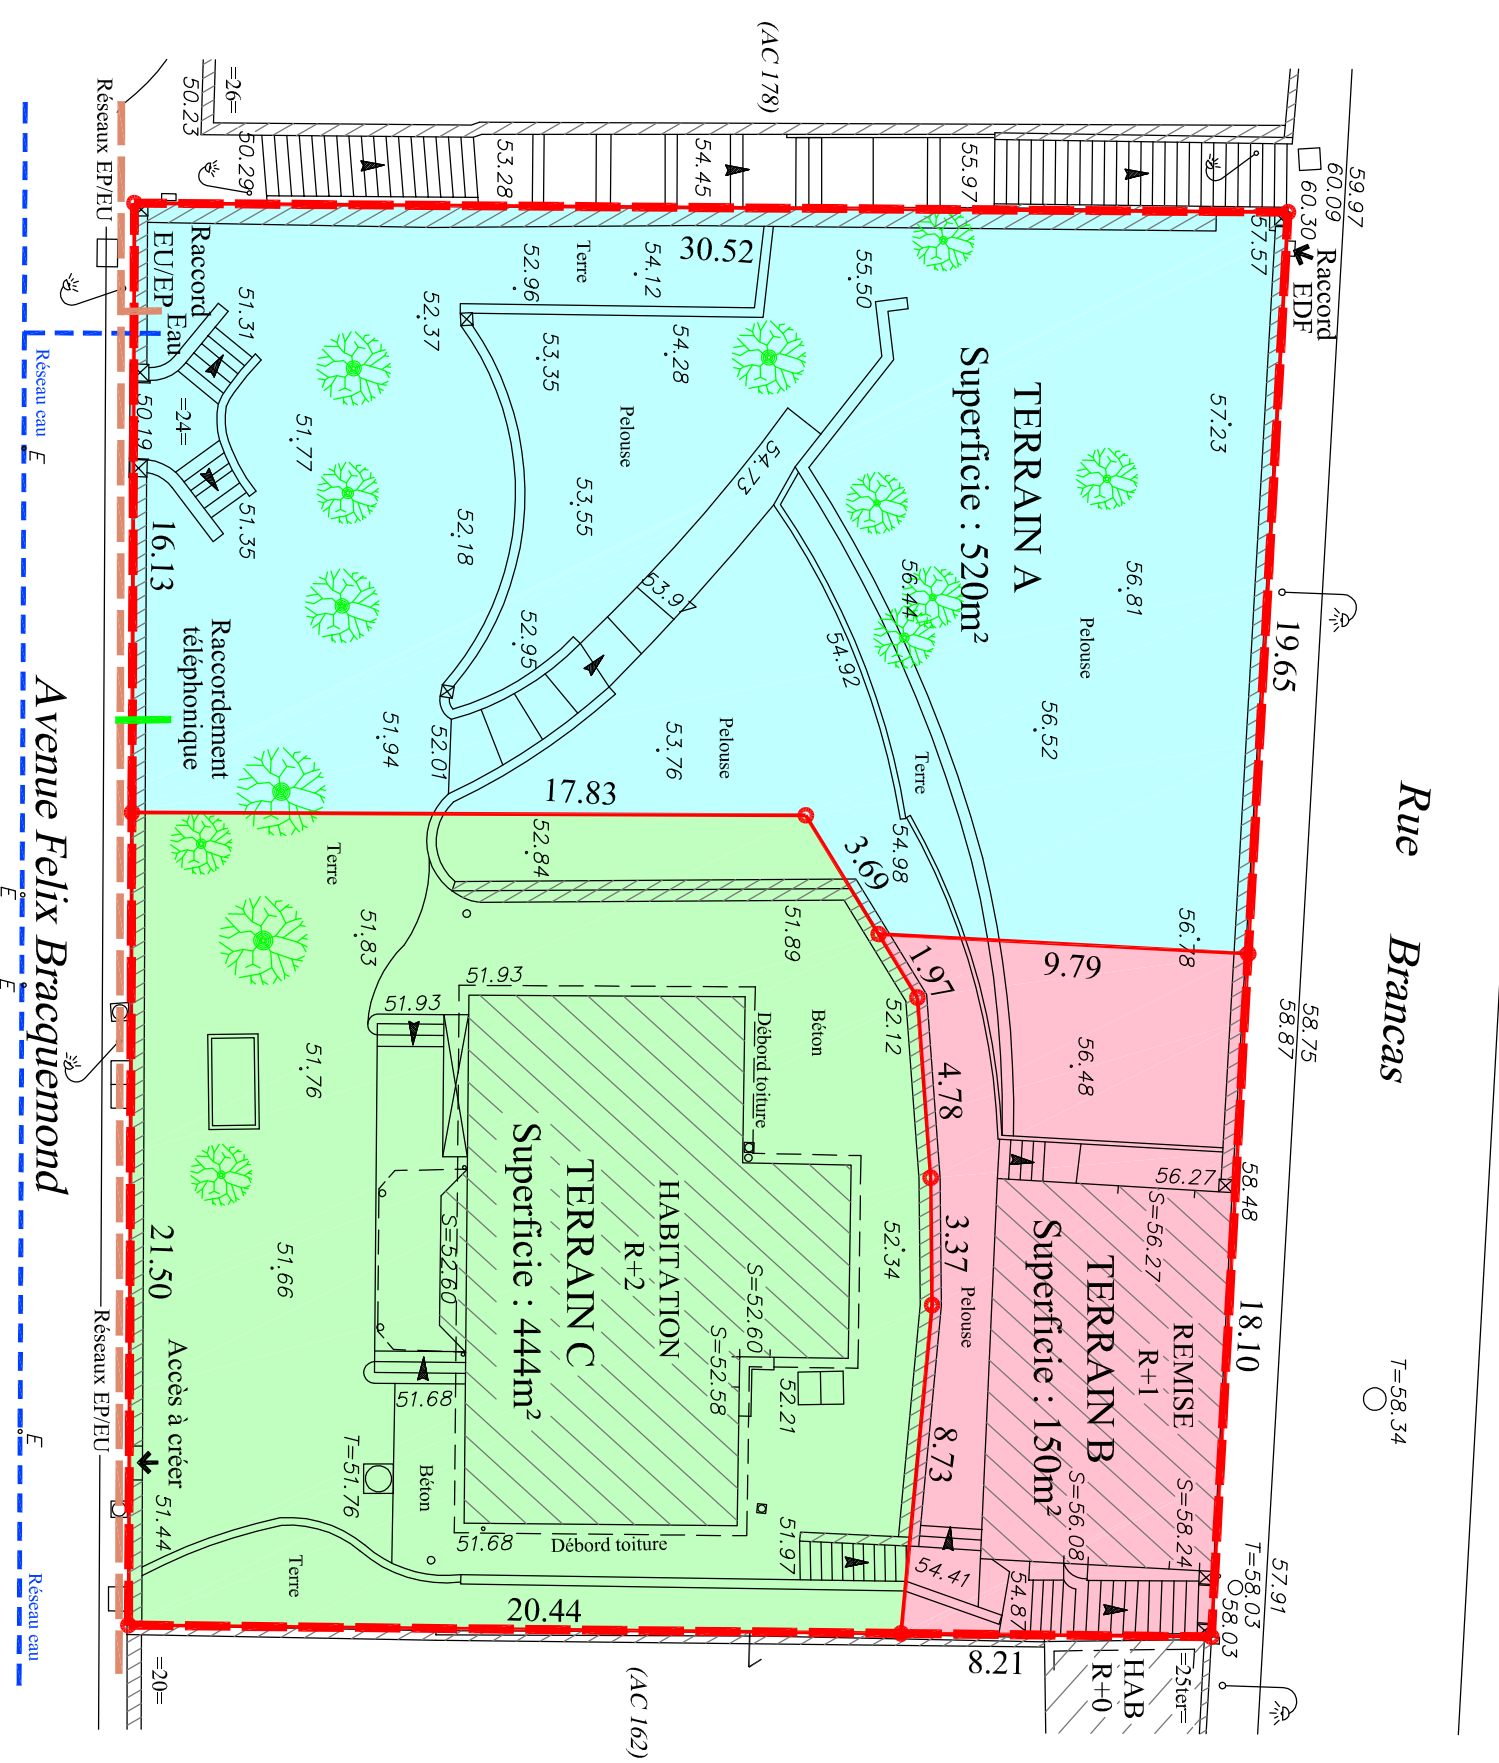

Nota :  
50.19 : Le nivellement est calculé dans un système arbitraire.

Les dimensions et superficie de la propriété ne résultent pas d'un bornage.  
Les limites sont définies suivant les signes apparents de possession à la date du levé  
et application du plan cadastral.

Elles seront définitives qu'après bornage contradictoire avec les riverains, et  
confirmation par les services compétents de l'alignement côté Domaine Public.

Echelle : 1/200

D: 26355/YD 02-2014 E: W\26355 pm  
E-mail : pailoux@cabinet-kulker.com

Matthias KÜLKER

Géomètre - Expert

17bis Avenue Le Corbier - 92190 MEUDON  
Tél: 01 45 34 19 14 - Fax: 01 45 34 02 52 - contact@cabinetkulk.com

13 Février 2014 Projet de division parcellaire

17 Février 2014 Déclaration préalable

18 Mars 2014 Modifications Déclaration préalable

