

COMMUNE DE MEUDON



Département des Hauts de Seine (92190)

Propriété sise 46, Rue Henri Barbusse
et 4, ruelle Saint-Germain

cadastree section AP n°426
(contenance cadastrale totale : 10a25ca)
(Avant division)

PROJET DE DIVISION PARCELLAIRE

Superficie mesurée : 1045m²

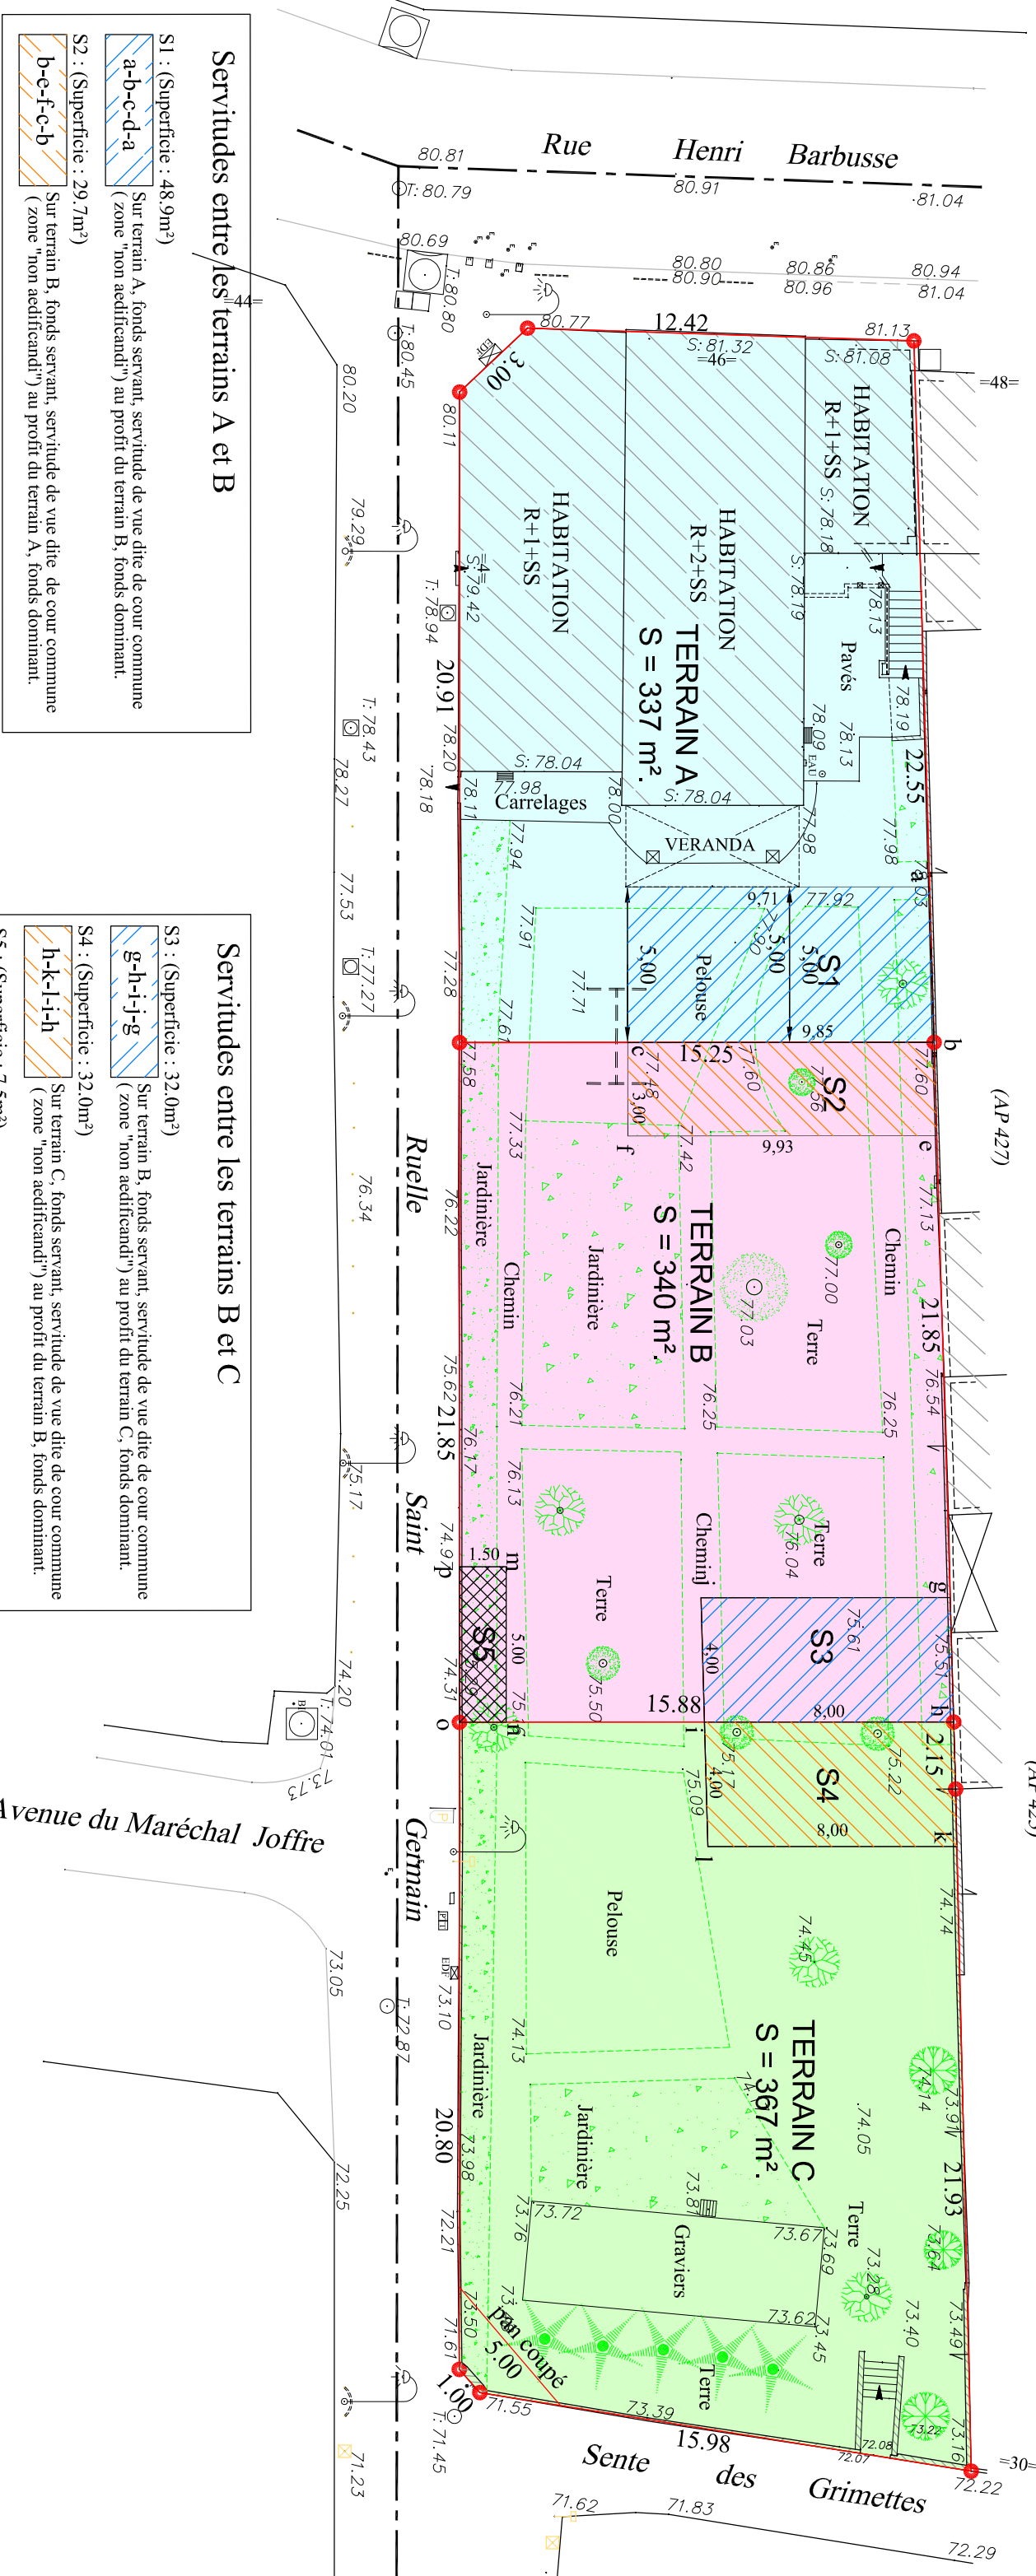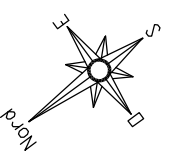

Servitudes entre les terrains A et B

- S1 : (Superficie : 48.9m²)**
Sur terrain A, fonds servant, servitude de vue dite de cour commune (zone "non aedificandi") au profit du terrain B, fonds dominant.
- S2 : (Superficie : 29.7m²)**
Sur terrain B, fonds servant, servitude de vue dite de cour commune (zone "non aedificandi") au profit du terrain A, fonds dominant.

Servitudes entre les terrains B et C

- S3 : (Superficie : 32.0m²)**
Sur terrain B, fonds servant, servitude de vue dite de cour commune (zone "non aedificandi") au profit du terrain C, fonds dominant.
- S4 : (Superficie : 32.0m²)**
Sur terrain C, fonds servant, servitude de vue dite de cour commune (zone "non aedificandi") au profit du terrain B, fonds dominant.
- S5 : (Superficie : 7.5m²)**
Sur terrain B, fonds servant, implantation de clôture en retrait de l'alignement à 1.50 m obligatoire.

Echelle: 1/200

D-26440 MR-23-05-2014
E-mail: mcelem@geohme-kulker.com

Mathias KÜLKER
Géomètre - Expert

17bis Avenue Le Corbusier - 92190 MEUDON
Tel: 01 45 34 19 14 - Fax: 01 45 34 02 52 - kulker@geohme-kulker.com

Date	Modifications
27-05-14	Première diffusion.
28-05-14	Projet de division parcellaire
28-07-14	Projet de division en 2 lots et servitudes

Les dimensions et superficie de la propriété ne résultent pas d'un bornage. Les limites sont définies suivant les signes apparents de possession à la date du levé. Elles seront définitives qu'après bornage contradictoire avec les riverains, et confirmation par les services compétents de l'alignement côté Domaine Public.