


Ville de Meudon

(92190)


Propriété sise 14, Rue DUMONT D'URVILLE
appartenant aux Consorts LANGLOIS

Parcelle cadastrée : Section AB n° 475(*)

PROJET DE LOTISSEMENT

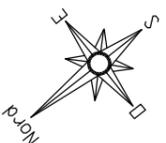

(*) Les parcelles AB 475 et AB 476 sont issues de la division de la parcelle AB 119. La parcelle AB 476 est destinée à être cédée au propriétaire de la parcelle AB 420 voisine. Acte et Document d'Appartenance en cours de publication.

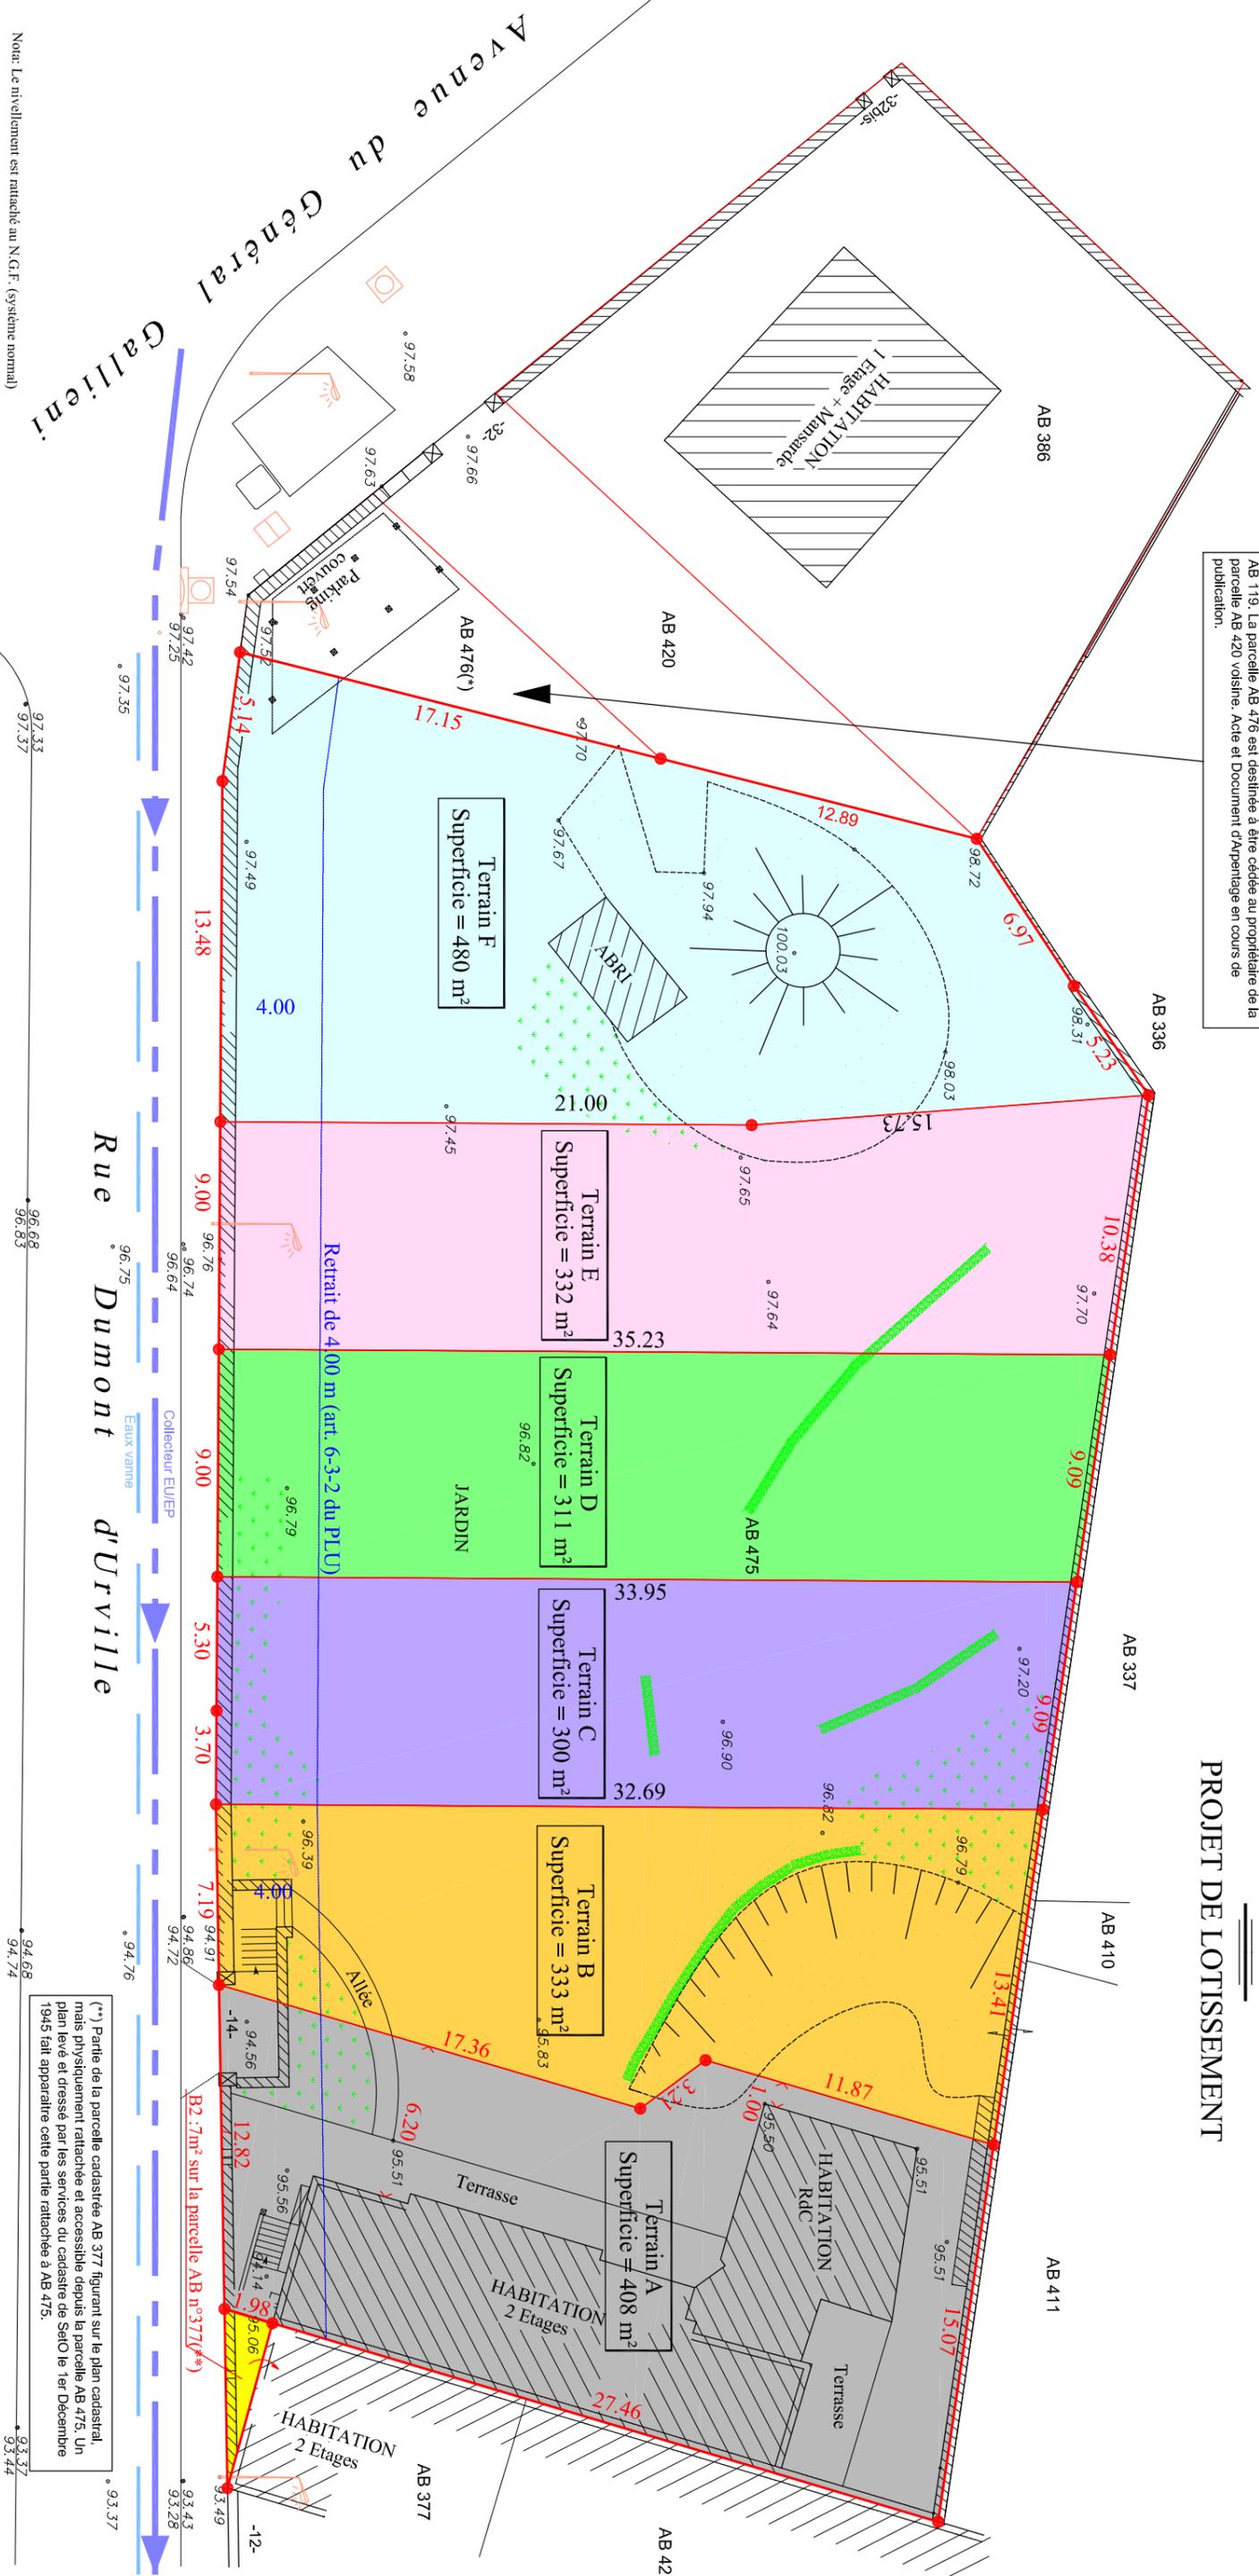

(*) Partie de la parcelle cadastrée AB 377 figurant sur le plan cadastral, mais physiquement rattachée et accessible depuis la parcelle AB 475. Un plan levé et dressé par les services du cadastre de SeTO le 1er Décembre 1945 fait apparaître cette partie rattachée à AB 475.

Nota: Le nivellement est rattaché au N.G.F. (système normal)

Matthias KÜLKER
Géomètre - Expert
17bis Avenue Le Corbier - 92190 MEUDON
Tel: 01 45 38 19 14 - Fax: 01 45 34 02 52 - kulk@geohet-kulker.com

D:26007 JMP 11/2012 F:W:24937/26007
E-mail: contact@geohet-kulker.com

| INITIAL | Indice 1 : 21.11.2012 |
|------------|--|
| 23.11.2012 | Indice 2 |
| 24.11.2012 | Indice 3 |
| 12.10.2012 | Indice 4 : DMPC |
| 14.10.2012 | Indice 5 : Division en 6 lots |
| 31.01.2013 | Indice 6 : Division en 5 lots + Servitudes |
| 19.02.2013 | Indice 7 : Division en 4 lots + Servitudes |
| 15/03/2013 | Indice 8 : Division en 5 lots à bâtir + DP |

SNCF

AB 199

NOTA: Les dimensions et superficie de la propriété ne résultent pas d'un bornage. Les limites sont définies suivant les signes apparents de possession à la date du levé. Elles seront définitives qu'après bornage contradictoire avec les propriétaires riverains et après confirmation des alignements côté Domaine Public.