

MEUDON



92190

Propriété sise 15, Rue de la Bourgogne
et Rue Lavoisier (sans numéro)

Parcelle cadastrée section AP n° 326
(Avant division)

Superficie mesurée = 1436 m²
Superficie cadastrale = 1400 m²

PROJET DE DIVISION PARCELLAIRE

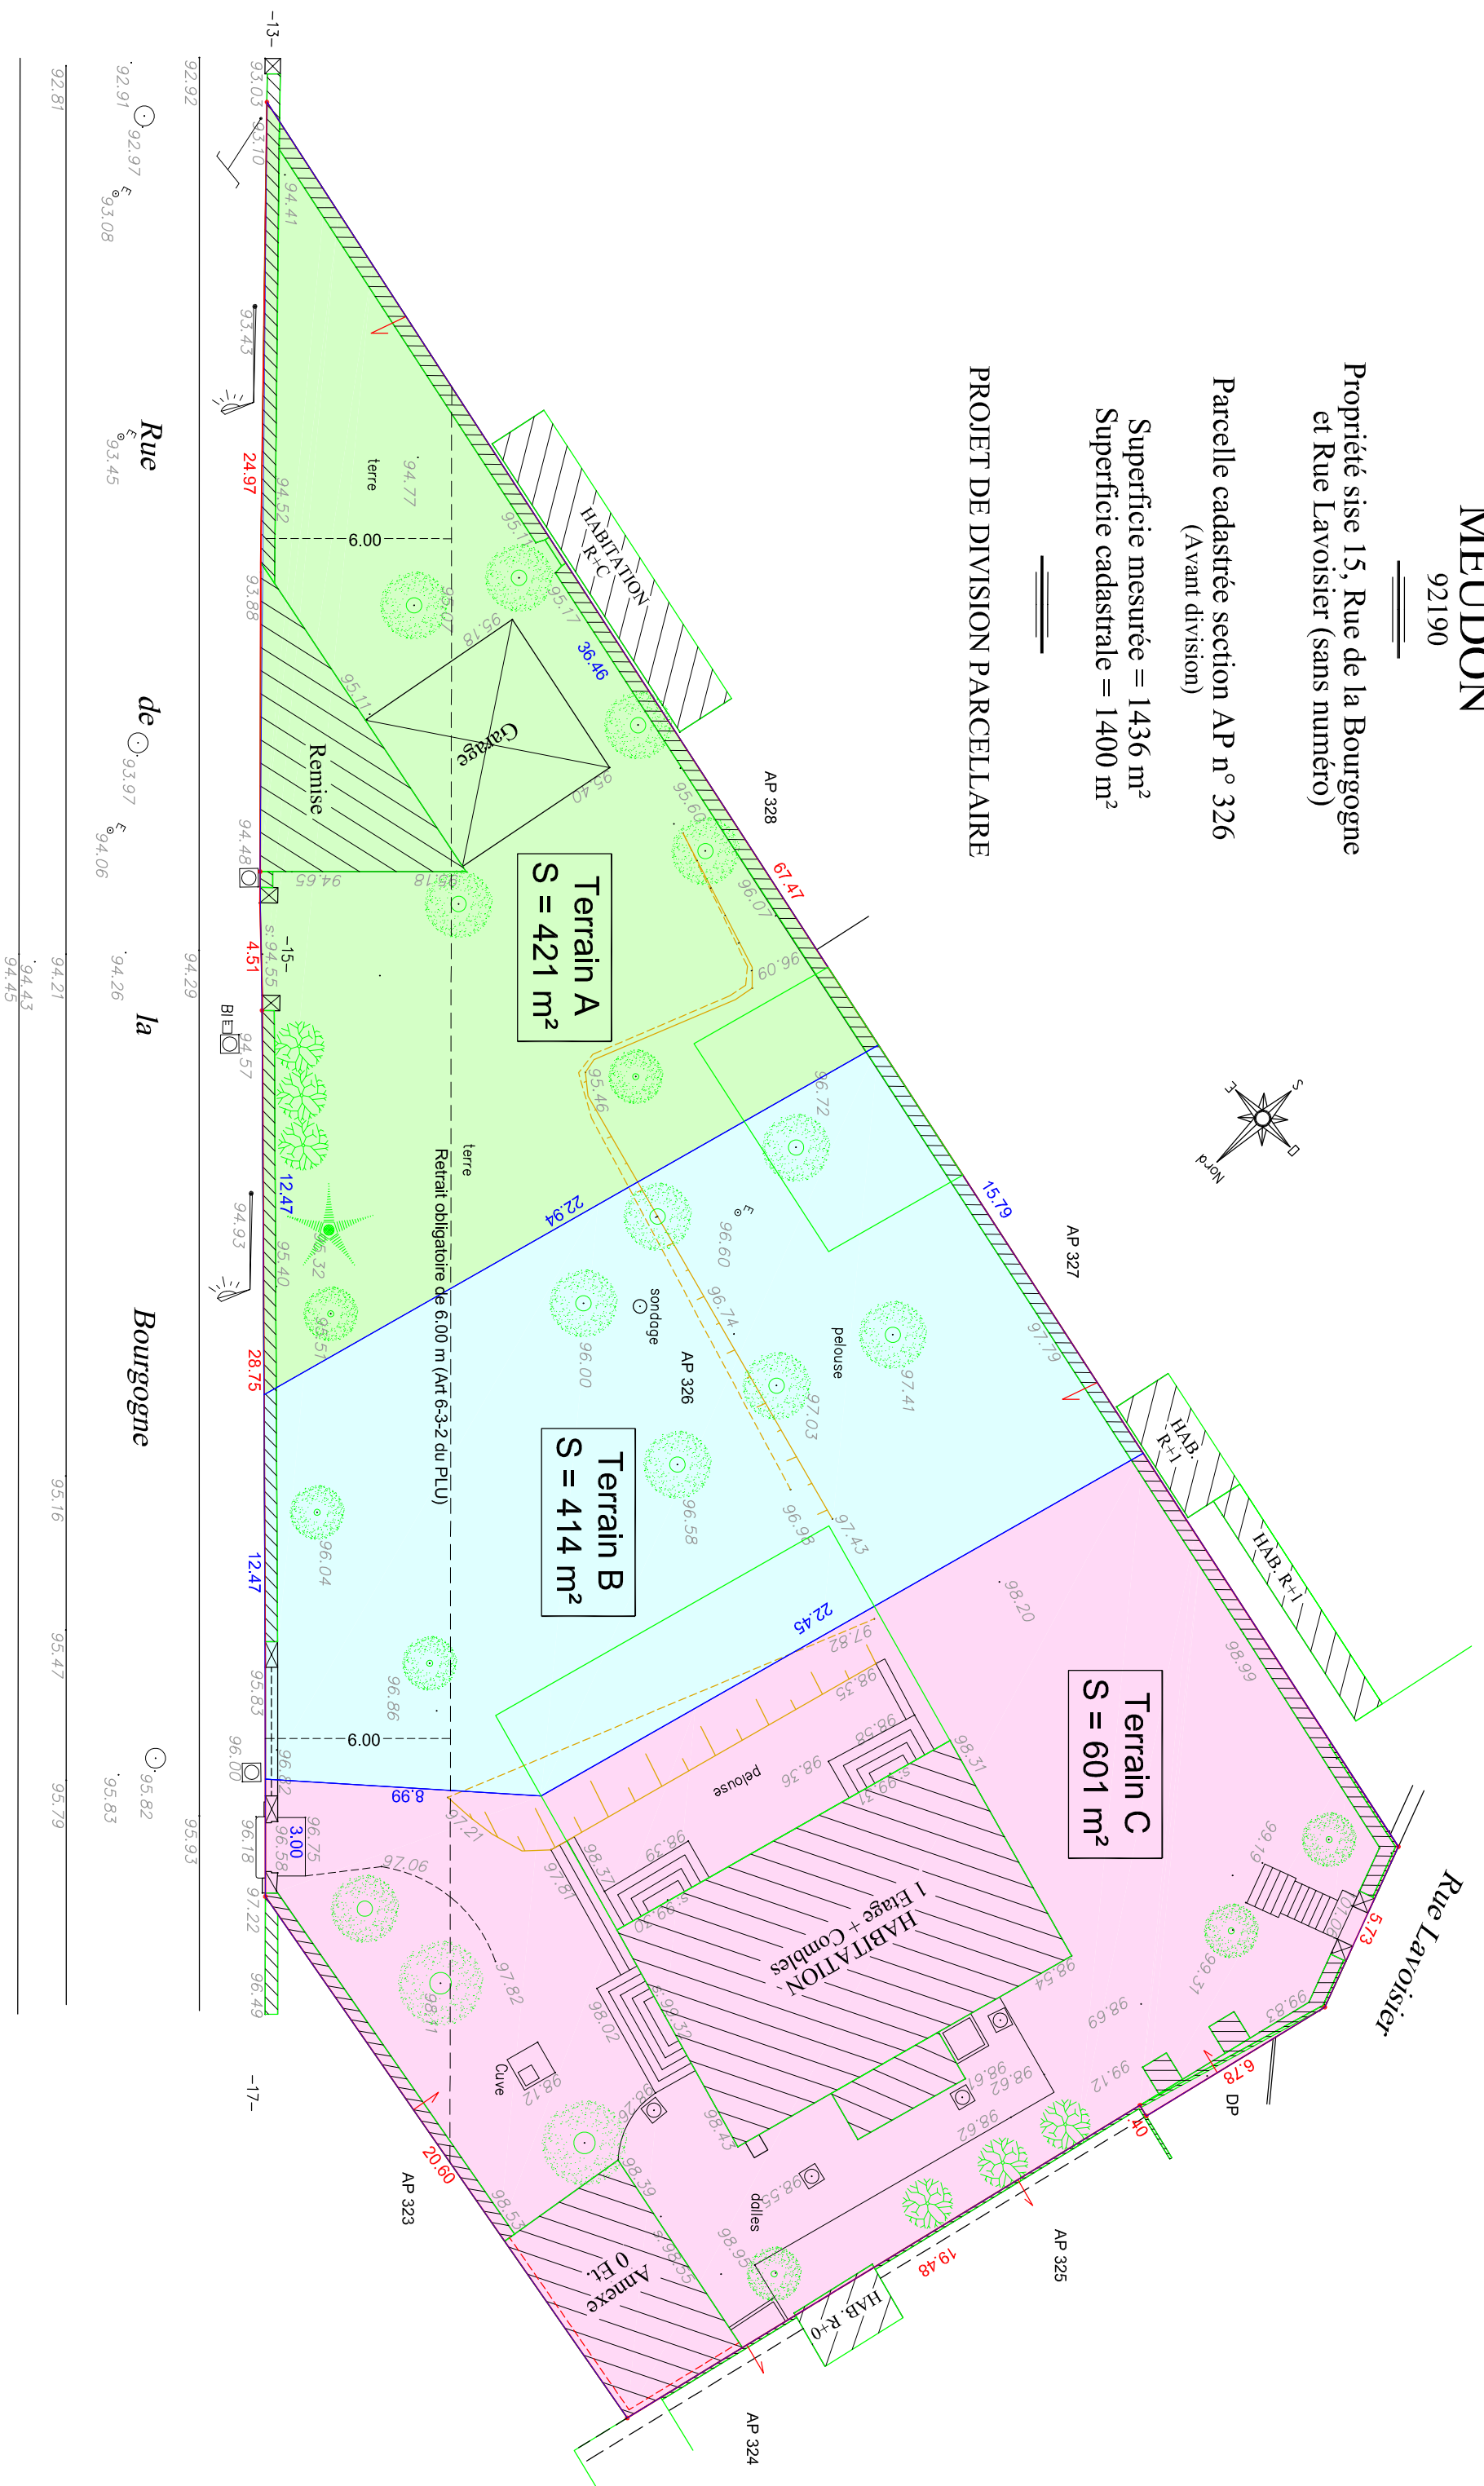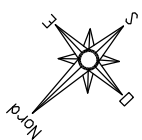

Echelle: 1/200	D 36143 JM/P/2013 P/W/26143	Date	Modifications
	Emmelli Kulkler@seinhm-kulkler.com	08/04/13	Première diffusion.
Matthias KÜLKER Géomètre - Expert			
17bis Avenue Le Corbier - 92190 MEUDON			
Tél: 01 45 34 19 14 - Fax: 01 45 34 02 52 kulkler@cabinet-kulkler.com			

Nota: Le nivellement est rattaché au N.G.F. (système normal)

Les dimensions et superficie de la propriété ne résultent pas d'un bornage.
Les limites sont définies suivant les signes apparents de possession à la date du levé.
Elles seront définitives qu'après bornage contradictoire avec les riverains, et confirmation par les services compétents de l'alignement côté Domaine Public.