


**VAUCRESSON**  
92420

Propriété sise 36, avenue Clarisse

Terrain faisant l'objet de la déclaration préalable  
(DA en cours de numérotation)

Superficie mesurée : 1244 m<sup>2</sup>

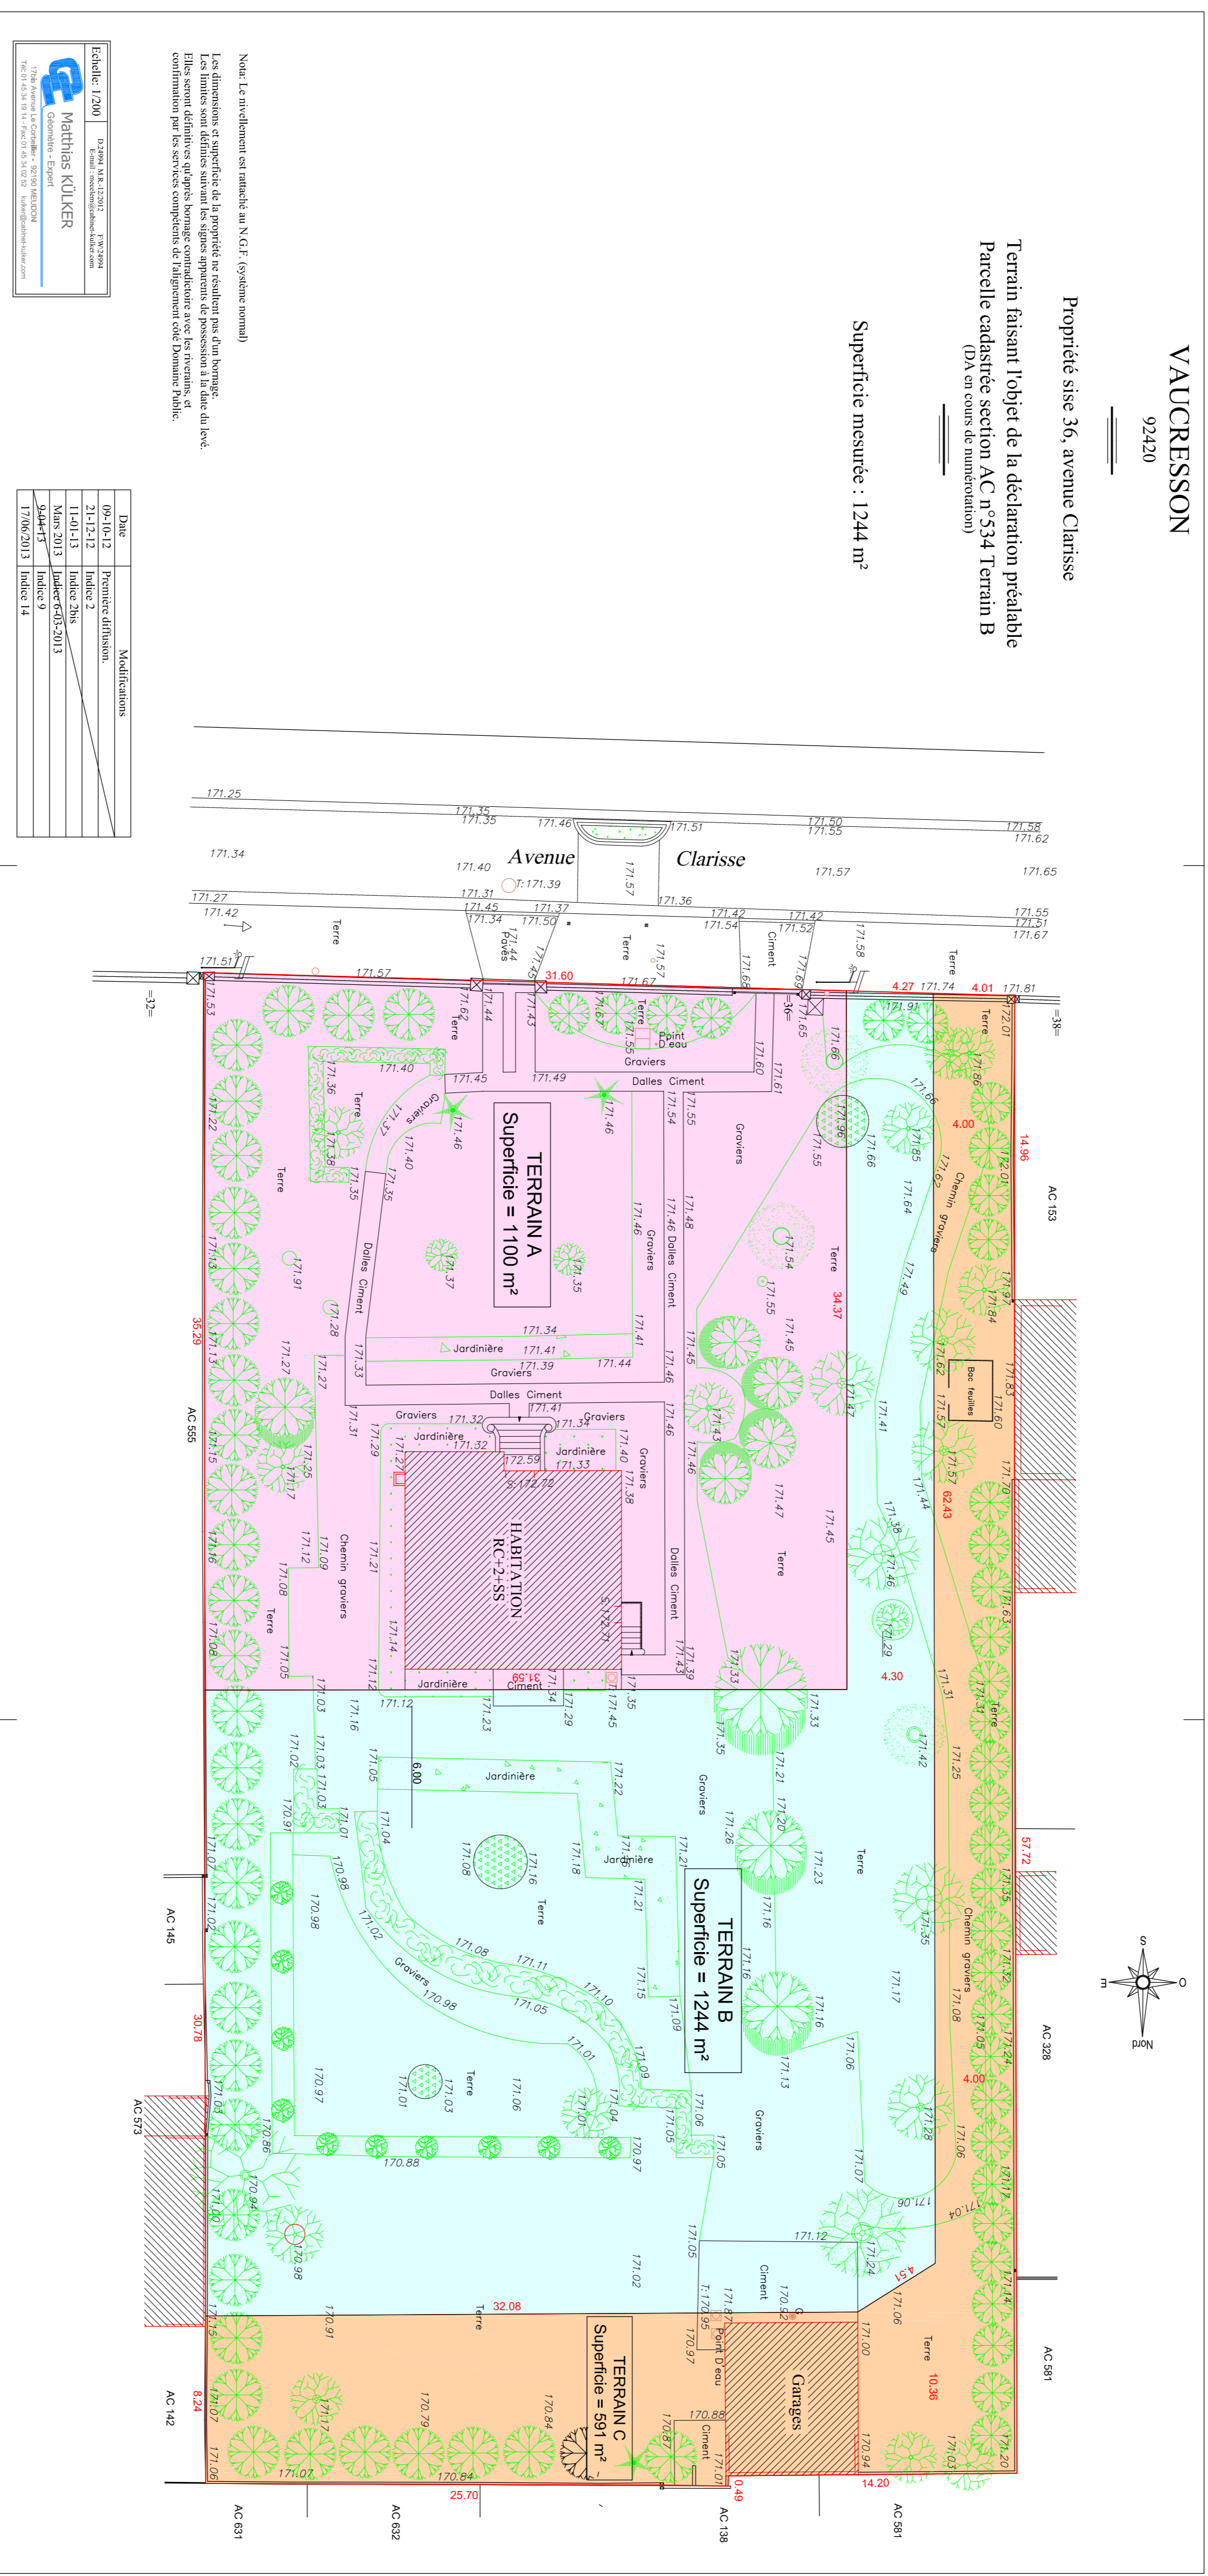

Noté: Le nivellement est rattaché au N.G.F. (système normal)  
Les dimensions et superficie de la propriété ne résultent pas d'un bornage.  
confirmées par les services compétents de l'alignement ou le Domaine Public.

Échelle: 1/200  
Matthias KULKER  
Géomètre - Expert  

Date	Modifications
09-10-12	Première diffusion
04-04-13	Indice 9
17/06/2013	Indice 14